
04002290904980008



2021

ΕΦΗΜΕΡΙΣ ΤΗΣ ΚΥΒΕΡΝΗΣΕΩΣ

ΤΗΣ ΕΛΛΗΝΙΚΗΣ ΔΗΜΟΚΡΑΤΙΑΣ

ΤΕΥΧΟΣ ΤΕΤΑΡΤΟ **Αρ. Φύλλου 229**

9 Απριλίου 1998

ΠΕΡΙΕΧΟΜΕΝΑ

ΑΠΑΛΛΟΤΡΙΩΣΕΙΣ

ΑΝΑΚΟΙΝΩΣΕΙΣ

ΠΟΛΕΟΔΟΜΙΑ

ΑΠΟΦΑΣΕΙΣ

ΔΙΟΡΘΩΣΕΙΣ ΣΦΑΛΜΑΤΩΝ

ΑΠΑΛΛΟΤΡΙΩΣΕΙΣ

ΑΝΑΚΟΙΝΩΣΕΙΣ

Αριθ. 5/848 (1)

Ειδοποίηση για την παρακατάθεση αποζημίωσης από αναγκαστική απαλλοτρίωση.

Ο ΥΠΟΥΡΓΟΣ ΟΙΚΟΝΟΜΙΚΩΝ

1. Σύμφωνα με τις διατάξεις των άρθρων 7 και 8 του Ν.Δ. 797/71 «περί αναγκαστικών απαλλοτριώσεων», πληροφορούμε όλους όσους:

α) Έχουν δικαίωμα κυριότητος ή άλλα εμπράγματα δικαιώματα στα ακίνητα που απαλλοτριώθηκαν με την 72316/οικ/23.6.93 απόφαση Νομάρχη Χαλκιδικής (ΦΕΚ 797/13.7.93 τ.Δ) και

β) Έχουν εγγράψει υποθήκη ή έχουν επιβάλει κατάσχεση ή με οποιονδήποτε τρόπο διεκδικούν τα απαλλοτριωθέντα ακίνητα, ότι η αποζημίωση που καθόρισε το Μονομελές Πρωτοδικείο Χαλκιδικής με την αριθ. 145/96 απόφασή του, τα παραπάνω ακίνητα και τα υπερκείμενα αυτών, που εικονίζονται στο από Ιούλιο 1992 συνταχθέν κτηματολογικό διάγραμμα των μηχανικών Ντερόπουλου, Ξανθόπουλου και Σακελλάρη, νόμιμα θεωρημένο στις 31.5.93 και στον από Ιούλιο 1990 αντίστοιχο κτηματολογικό πίνακα των μηχανικών Ντερόπουλου, Ξανθόπουλου και Σακελλάρη, νόμιμα θεωρημένο στις 31.5.93, κατατέθηκε στο Ταμείο Παρακαταθηκών και Δανείων Πολυγύρου και εκδόθηκε το αριθ. 18462/24.2.98 γραμμάτιο σύστασης παρακαταθήκης για ποσό δρχ. 7.060.265 (επτά εκατομμύρια εξήντα χιλιάδων διακοσίων εξήντα πέντε δρχ.).

2. Η αποζημίωση αυτή θα αποδοθεί στους κατά νόμο δικαιούχους.

3. Η παρούσα ανακοίνωση να δημοσιευθεί στην Εφημερίδα της Κυβερνήσεως.

Πολύγυρος, 18 Μαρτίου 1998

Με εντολή Υπουργού
Ο Προϊστάμενος Κτημ. Υπηρ.
ΙΩΑΝΝΗΣ ΚΑΜΠΟΥΡΗΣ

Αριθ. Δ12/0/31479 (2)

Παρακατάθεση αποζημιώσεων ακινήτων που έχουν απαλλοτριωθεί με την Κ.Υ.Α. Α 11204/1716/29.8.86 ΦΕΚ 909/2.10.86.

Ο ΥΠΟΥΡΓΟΣ ΠΕΡΙΒΑΛΛΟΝΤΟΣ, ΧΩΡΟΤΑΞΙΑΣ ΚΑΙ ΔΗΜ. ΕΡΓΩΝ

Έχοντας υπόψη:

1. Τις διατάξεις του Ν.Δ/τος 797/71 «Περί Αναγκαστικών Απαλλοτριώσεων» (ΦΕΚ 1Α/71).

2. Τις διατάξεις του Π.Δ. 69/88 «Περί Οργανισμού της Γ.Γ.Δ.Ε. ΦΕΚ 28Α.

3. Την εξουσιοδοτική απόφαση του Υπουργού ΠΕ.ΧΩ.Δ.Ε. Δ17/01/79/Φ.2.2.1/24.8.89 ΦΕΚ 666Β΄.

4. Τον πίνακα υπολογισμού και παρακατάθεσης των αποζημιώσεων με ημερομηνία 9.10.97 που καθορίστηκαν με την απόφαση Εφετείου Αθηνών 1944/1997 για ακίνητα που απαλλοτριώθηκαν με την κ.υ.α. Οικονομικών και ΠΕ.ΧΩ.Δ.Ε. Α 11204/1716/29.8.86 ΦΕΚ 909/2.10.86 τ.Δ΄ για τη διάνοιξη της Ε.Ο. Περιφερειακής Αιγάλεω από χ.θ. 4 + 200 έως χ.θ. 5 + 300, ειδοποιούμε:

Τα πρόσωπα που έχουν ή αξιώνουν εμπράγματα δικαιώματα στα παραπάνω ακίνητα, ότι η αποζημίωση των εκτάσεων που έχουν απαλλοτριωθεί και των επικειμένων τους, όπως σημειώνονται στα σχετικά κτηματολόγια, έχει κατατεθεί στο Ταμείο Παρακαταθηκών και Δανείων, ύστερα από συμψηφισμό των δικαιωμάτων και υποχρεώσεων, με την έκδοση του γραμματίου παρακαταθήκης Νο 4103/6.3.98 για συνολικό ποσό δρχ. 3.430.000.

Η παρακατάθεση της αποζημίωσης έγινε υπέρ των φερομένων ιδιοκτητών και θα καταβληθεί μόνο στα πρόσωπα που θα αναγνωριστούν δικαιούχοι, σύμφωνα με τις κείμενες διατάξεις.

Η παρούσα ανακοίνωση να δημοσιευθεί στην Εφημερίδα της Κυβερνήσεως.

Αθήνα, 26 Μαρτίου 1998

Με εντολή Υπουργού
Η Τμηματάρχης
ΕΛΕΝΗ ΔΗΜΗΤΡΙΟΥ

(3)

Ειδοποίηση για παρακατάθεση οριστικής αποζημίωσης ιδιοκτητών έκτασης που βρίσκεται στην περιοχή Αγ. Βαρβάρας του Δήμου Παλ. Φαλήρου (Πυθαγόρα και Μενάνδρου τ.μ. Ο.Τ. 26) και απαλλοτριώθηκε υπέρ και με δαπάνη του ΟΣΚ με σκοπό την ανάγερση διδακτηρίου του Γυμνασίου - Λυκείου Αγ. Βαρβάρας Παλ. Φαλήρου.

ΟΡΓΑΝΙΣΜΟΣ ΣΧΟΛΙΚΩΝ ΚΤΙΡΙΩΝ

Το Νομικό Πρόσωπο Δημοσίου Δικαίου με την επωνυμία «ΟΡΓΑΝΙΣΜΟΣ ΣΧΟΛΙΚΩΝ ΚΤΙΡΙΩΝ», που εδρεύει στην Αθήνα και επί της οδού Φαβιέρου 30, ειδοποιεί ότι σύμφωνα με την 1067728/392/0010/27.5.1993 (ΦΕΚ 654/Δ/14.6.1993) κοινή απόφαση των Υπουργών Οικονομικών και Εθνικής Παιδείας και Θρησκευμάτων για αναγκαστική απαλλοτρίωση που κηρύχθηκε υπέρ και με δαπάνη του ΟΣΚ έκτασης εμβαδού 4.630 $μ^2$ που βρίσκεται στην περιοχή «Αγ. Βαρβάρα» του Δήμου Παλ. Φαλήρου και μεταξύ των δρόμων Πυθαγόρα και Μενάνδρου (τ.μ. του Ο.Τ. 26) κατέθεσε στο Ταμείο Παρακαταθηκών και Δανείων υπέρ των δικαιούχων την αποζημίωση που καθορίσθηκε με την 4400/1996 απόφαση του Εφετείου Αθηνών και εκδόθηκε το 4099/25.2.1998 γραμμάτιο σύστασης παρακαταθήκης για ποσό 49.462.350 δρχ.

Αθήνα, 27 Φεβρουαρίου 1998

Ο Πρόεδρος Δ.Σ. ΟΣΚ κ.α.α.
ΑΝΔ. ΛΟΝΤΟΣ

ΠΟΛΕΟΔΟΜΙΑ

ΑΠΟΦΑΣΕΙΣ

Αριθ. 799 (4)

Τροποποίηση ρυμοτομικού σχεδίου Κοινότητας Ανατολής Ιωαννίνων στο Ο.Τ. Γ - 296.

Ο ΝΟΜΑΡΧΗΣ ΙΩΑΝΝΙΝΩΝ

Έχοντας υπόψη:

1. Τις διατάξεις του Ν.Δ/τος της 17.7.1923 (ΦΕΚ 228Α΄/16.8.23) «Περί σχεδίων πόλεων και κωμών του Κράτους» και συγκεκριμένα του άρθρου 3 αυτού.

2. Το Ν. 2218/3.6.94 (ΦΕΚ 90/Α/13.7.94) «Ίδρυση Νομαρχιακής Αυτοδιοίκησης κ.λπ.» και τον Οργανισμό Νομαρχιακής Αυτοδιοίκησης Ιωαννίνων που δημοσιεύθηκε και ισχύει από την 11.5.1995 (ΦΕΚ 397Β).

3. Τις διατάξεις του Ν. 2026/92 και το σχετικό Π.Δ/γμα 28/28.1.93 (ΦΕΚ 9Α/5.2.93) «για έγκριση τροποποιήσεων και καθορισμό όρων και περιορισμών δόμησης από τους Νομάρχες».

4. Το ρυμοτομικό σχέδιο επέκτασης Ανατολής που εγκρίθηκε με το Π.Δ. 19.1.89 (ΦΕΚ 105/Δ/20.2.89) όπως τροποποιήθηκε με την 608/1.11.90 (ΦΕΚ 643/Δ΄/15.11.90) απόφαση Νομάρχη.

5. Την υπ' αριθ. 72/97 απόφαση του Κοινοτικού Συμβουλίου Ανατολής.

6. Τη γνώμη του Σ.ΧΟΠ του Νομού Ιωαννίνων όπως διατυπώθηκε στην υπ' αριθ. 19/1.7.97 πράξη του.

7. Τις διατάξεις του άρθρου 38 του Ν.1337/83 (ΦΕΚ 33/Α.

8. Τις διατάξεις της παρ. α του άρθρου 2 του Π.Δ. 183/86 (ΦΕΚ 70/Α) «περί έγκρισης τροποποιήσεων κ.λπ.).

Επειδή σύμφωνα με την πρόταση τροποποίησης με την οποία συμφωνούν το Κοινοτικό Συμβούλιο Ανατολής το Σ.ΧΟΠ των Ιωαννίνων, αυξάνεται ο κοινόχρηστος δρόμος εντός του Ο.Τ.Γ-296 γεγονός το οποίο αποτελεί βελτίωση του σχεδίου, αποφασίζουμε:

Εγκρίνεται η τροποποίηση του Ρ.Σ. επέκτασης Κοινότητας Ανατολής στο Ο.Τ.Γ-296 και συγκεκριμένα επεκτείνεται κατά μήκος η αδιέξοδος που υπάρχει και είναι εγκεκριμένη από το αρχικό διάταγμα έγκρισης του Ρ.Σ. της περιοχής όπως φαίνεται στο συνημμένο σχέδιο.

Από τις διατάξεις αυτής της απόφασης δεν προκύπτει δαπάνη σε βάρος του προϋπολογισμού της Κοινότητας.

Η παρούσα να δημοσιευθεί στην Εφημερίδα της Κυβερνήσεως.

Ιωάννινα, 20 Μαρτίου 1998

Ο Νομάρχης
ΝΙΚΟΛΑΟΣ ΖΑΡΜΠΑΛΑΣ

ΑΡΜΟΓΗΣ

Γ293

Γ294

Γ295

Γ297Α

ΚΟΥΝΤΟΥΡΗ ΣΤΑΜΑΤΑ

B

Αριθ. 710/530 (5)

Τροποποίηση ρυμοτομικού σχεδίου Καλαμάτας Ν. Μεσσηνίας, στο Ο.Τ. 82.

Ο ΝΟΜΑΡΧΗΣ ΜΕΣΣΗΝΙΑΣ

1. Τις διατάξεις του από 17.7.1923 Ν.Δ/τος «περί σχεδίων πόλεων» όπως μεταγενέστερα τροποποιήθηκαν και συμπληρώθηκαν και ειδικότερα τα άρθρα 3 και 70.

2. Τις διατάξεις του Α.Ν. 314/68 «περί παροχής στον Υπουργό Βορείου Ελλάδος και τους Νομάρχες της Χώρας αρμοδιοτήτων επί θεμάτων εγκρίσεων επεκτάσεως και τροποποιήσεως σχεδίων πόλεων και οικισμών (ΦΕΚ 47/Α/68) όπως τροποποιήθηκαν με το Ν.Δ. 1018/71 (ΦΕΚ 220/Α/71) και με την παρ. 3 του άρθρου 34 του Ν. 1577/85 (ΦΕΚ 210/Α/85).

3. Τις διατάξεις του Π.Δ/τος 183/1986 (ΦΕΚ 70/Α/86) με το οποίο μεταβιβάζονται αρμοδιότητες στους Νομάρχες της Χώρας.

4. Το άρθρο 3 παρ. 1 του Ν. 2242/94 (ΦΕΚ 162Δ/94.

5. Το Ν. 2508/ΦΕΚ 124Α/97 «Βιώσιμη οικιστική ανάπτυξη πόλεων και οικισμών κ.λπ.».

6. Το άρθρο 29Α του Ν. 1558/85 που προστέθηκε με το άρθρο 27 του Ν. 2081/92.

7. Το Ν. 2218/94 «Ίδρυση Νομαρχιακής Αυτ/σης τροποποίηση διατάξεων για την Α/θμια Αυτ/ση και την Περιφέρεια.

8. Την υπ' αριθμ. 78 Υπουργική Απόφαση (ΦΕΚ 361/Β/4.5.95) με την οποία συγκροτήθηκε ο εσωτερικός οργανισμός οργάνωσης και λειτουργίας της Νομαρχιακής Αυτοδιοίκησης.

9. Το ισχύον ρυμοτομικό σχέδιο.

10. Τη υπ' αριθμ. 144/97 απόφαση του Δ.Σ. Καλαμάτας με την οποία αποφασίστηκε η τροποποίηση του ρυμοτομικού σχεδίου Καλαμάτας στο Ο.Τ. 82.

11. Τη θετική γνωμοδότηση του Συμβουλίου Χ.Ο.Π. Ν. Μεσσηνίας, όπως διατυπώθηκε στο πρακτικό με αριθμ. 6ο/19.12.97 θέμα 3ον, αποφασίζουμε:

Α. Την τροποποίηση του Ρ.Σ. Καλαμάτας στο Ο.Τ. 82 στο Τμήμα που βρίσκεται στην επέκταση, ως προς την προσθήκη της ένδειξης ΙΙΙΓ, που αφορά στους όρους δόμησης, όπως αυτό φαίνεται στο συνημμένο πρωτότυπο τοπογραφικό διάγραμμα σε κλ. 1:1.000, που θεωρήθηκε, από την Δ/ντρια ΠΕ.ΧΩ.ΠΟ Ν.Α.Μεσσηνίας.

Β. Κάλυψη δαπάνης.


Από τις διατάξεις αυτής της απόφασης δεν προκαλείται δαπάνη σε βάρος του Δημοτικού Προϋπολογισμού.

Γ. Η απόφαση αυτή να δημοσιευθεί στην Εφημερίδα της Κυβερνήσεως.

Δ. Η ισχύς της απόφασης αυτής αρχίζει από τη δημοσίευσή της στην Εφημερίδα της Κυβερνήσεως.

Καλαμάτα, 5 Μαρτίου 1998

Ο Νομάρχης κ.α.α.
Ο Α' Βοηθός Νομάρχη
ΔΗΜΗΤΡΗΣ Ε. ΔΡΑΚΟΣ

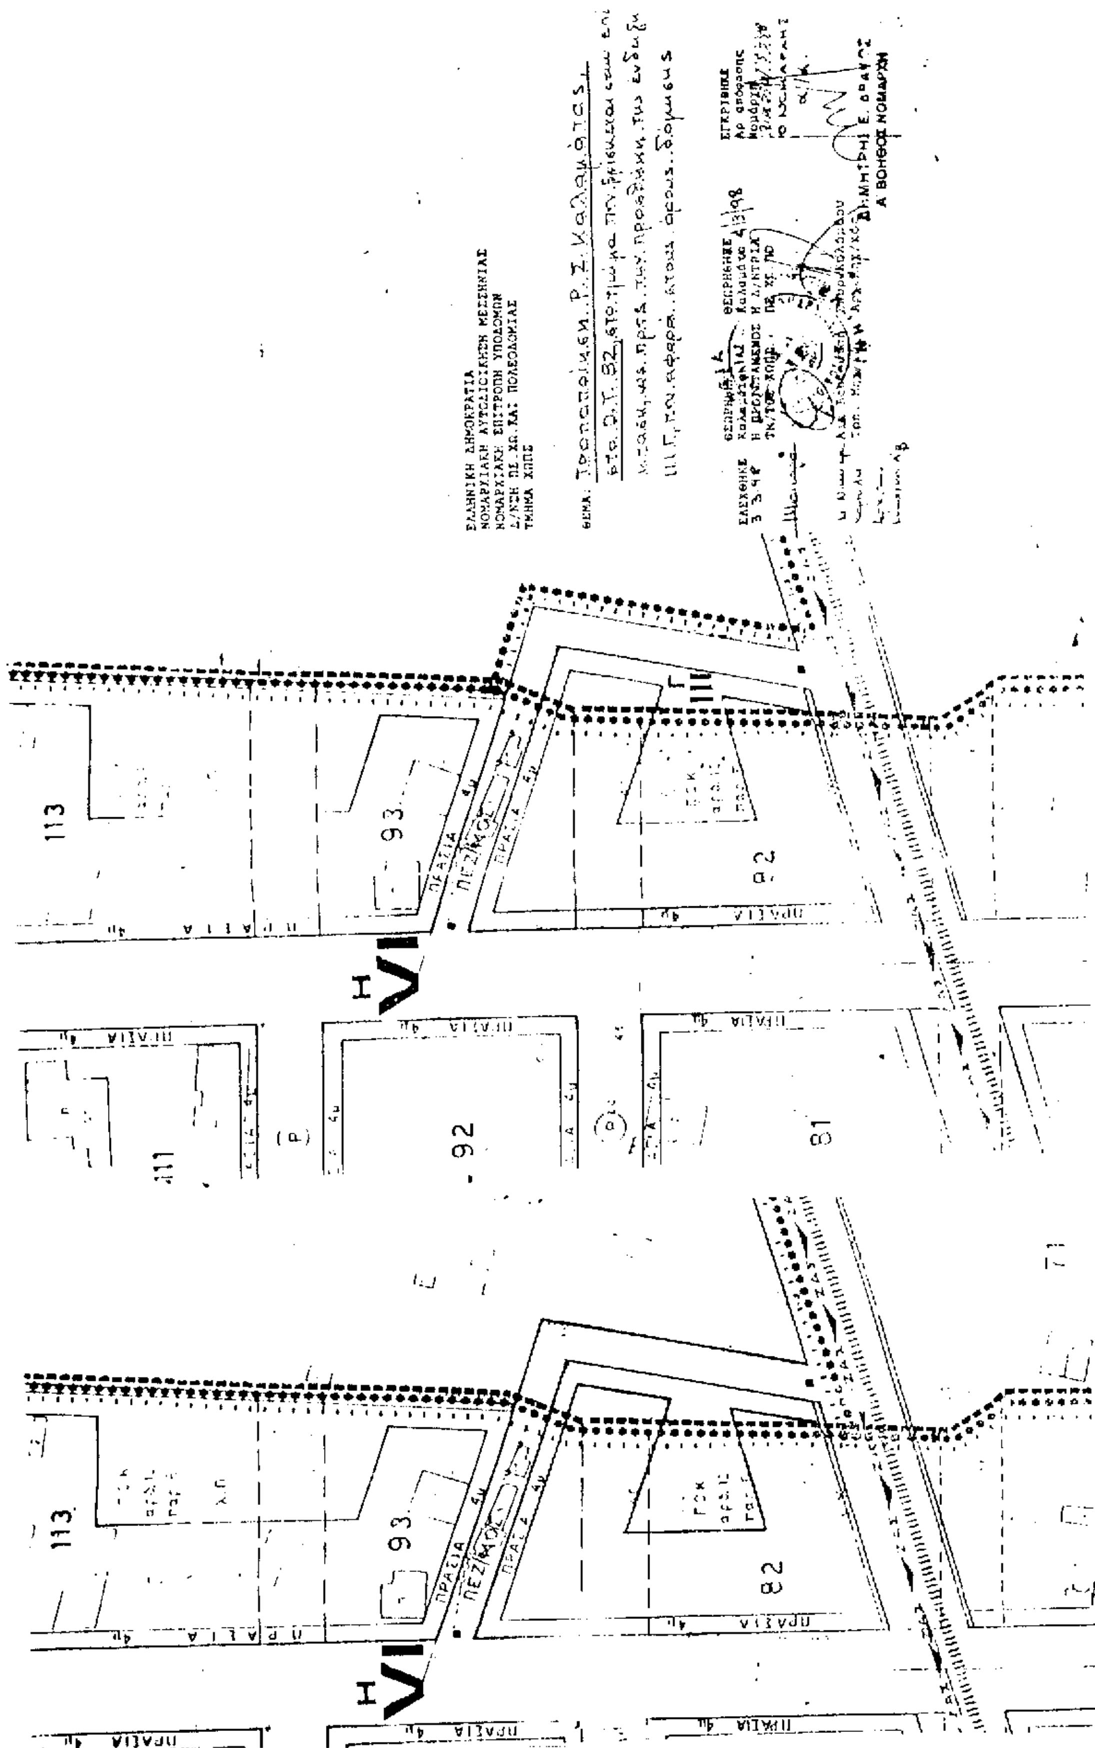
ΕΛΛΗΝΙΚΗ ΔΗΜΟΚΡΑΤΙΑ
ΝΟΜΑΡΧΙΑΚΗ ΑΥΤΟΔΙΟΙΚΗΣΗ ΜΕΣΣΗΝΙΑΣ
ΝΟΜΑΡΧΙΑΚΗ ΕΠΙΤΡΟΠΗ ΥΠΟΔΟΜΩΝ
Δ/ΝΣΗ ΠΕ. ΧΩ. ΚΑΙ ΠΟΛΕΟΔΟΜΙΑΣ
ΤΜΗΜΑ ΧΠΣ
ΘΕΜΑ: Τροποποίηση Ρ.Σ. Καλαμάτας
ΤΡΟΠΟΠΟΙΗΣΗ
ΚΛ. 1:1000
ΑΠΟΣΠΑΣΜΑ ΕΓΚΕΚΡΙΜΕΝΟΥ Ρ.Σ
113
93
82
92
81
111
ΠΡΑΣΙΑ
ΠΕΖΟΔΡΟΜΟΣ
Η VI
Α΄ ΒΟΗΘΟΣ ΝΟΜΑΡΧΗ

Αριθ. 711/531 (6)

Τροποποίηση ρυμοτομικού σχεδίου Καλαμάτας Ν. Μεσσηνίας, στο Ο.Τ. 1378.

Ο ΝΟΜΑΡΧΗΣ ΜΕΣΣΗΝΙΑΣ

1. Τις διατάξεις του από 17.7.1923 Ν.Δ/τος «περί σχεδίων πόλεων» όπως μεταγενέστερα τροποποιήθηκαν και συμπληρώθηκαν και ειδικότερα τα άρθρα 3 και 70.

2. Τις διατάξεις του Α.Ν. 314/68 «περί παροχής στον Υπουργό Βορείου Ελλάδος και τους Νομάρχες της Χώρας αρμοδιοτήτων επί θεμάτων εγκρίσεων επεκτάσεως και τροποποιήσεως σχεδίων πόλεων και οικισμών (ΦΕΚ 47/Α/68) όπως τροποποιήθηκαν με το Ν.Δ. 1018/71 (ΦΕΚ 220/Α/71) και με την παρ. 3 του άρθρου 34 του Ν. 1577/85 (ΦΕΚ 210/Α/85).

3. Τις διατάξεις του Π.Δ/τος 183/1986 (ΦΕΚ 70/Α/86) με το οποίο μεταβιβάζονται αρμοδιότητες στους Νομάρχες της Χώρας.

4. Το άρθρο 3 παρ. 1 του Ν. 2242/94 (ΦΕΚ 162Δ/94.

5. Το Ν. 2508/ΦΕΚ 124Α/97 «Βιώσιμη οικιστική ανάπτυξη πόλεων και οικισμών κ.λπ.».

6. Το άρθρο 29Α του Ν. 1558/85 που προστέθηκε με το άρθρο 27 του Ν. 2081/92.

7. Το Ν. 2218/94 «Ίδρυση Νομαρχιακής Αυτ/σης τροποποίηση διατάξεων για την Α/θμια Αυτ/ση και την Περιφέρεια.

8. Την υπ' αριθμ. 78 Υπουργική Απόφαση (ΦΕΚ 361/Β/4.5.95) με την οποία συγκροτήθηκε ο εσωτερικός οργανισμός οργάνωσης και λειτουργίας της Νομαρχιακής Αυτοδιοίκησης.

9. Το ισχύον ρυμοτομικό σχέδιο.

10. Τη υπ' αριθμ. 338/97 απόφαση του Δ.Σ. Καλαμάτας με την οποία αποφασίστηκε η τροποποίηση του ρυμοτομικού σχεδίου Καλαμάτας στο Ο.Τ. 1378.

11. Τη θετική γνωμοδότηση του Συμβουλίου Χ.Ο.Π. Ν. Μεσσηνίας, όπως διατυπώθηκε στο πρακτικό με αριθμ. 6/19.12.97 θέμα 8ον, αποφασίζουμε:

Α. Την τροποποίηση του Ρ.Σ. Καλαμάτας στο Ο.Τ. 1378 ως προς το χαρακτηρισμό του σχολικού χώρου από: χώρο Γυμνασίου - Λυκείου σε χώρο Μουσικού Γυμνασίου - Λυκείου, όπως αυτό φαίνεται στο συνημμένο πρωτότυπο τοπογραφικό διάγραμμα σε κλ. 1:1.000, που θεωρήθηκε, από την Δ/ντρια ΠΕ.ΧΩ.ΠΟ Ν.Α.Μεσσηνίας.

Β. Κάλυψη δαπάνης.

Από τις διατάξεις αυτής της απόφασης δεν προκαλείται δαπάνη σε βάρος του Δημοτικού Προϋπολογισμού.

Γ. Η απόφαση αυτή να δημοσιευθεί στην Εφημερίδα της Κυβερνήσεως.

Δ. Η ισχύς της απόφασης αυτής αρχίζει από τη δημοσίευσή της στην Εφημερίδα της Κυβερνήσεως.

Καλαμάτα, 5 Μαρτίου 1998

Ο Νομάρχης κ.α.α.
Ο Α΄ Βοηθός Νομάρχη
ΔΗΜΗΤΡΗΣ Ε. ΔΡΑΚΟΣ


ΕΛΛΗΝΙΚΗ ΔΗΜΟΚΡΑΤΙΑ
ΝΟΜΑΡΧΙΑΚΗ ΑΥΤΟΔΙΟΙΚΗΣΗ ΜΕΣΣΗΝΙΑΣ
ΝΟΜΑΡΧΙΑΚΗ ΕΠΙΤΡΟΠΗ ΥΠΗΡΕΣΙΩΝ
Δ/ΝΣΗ ΠΕ.ΧΩ. ΚΑΙ ΠΟΛΕΟΔΟΜΙΑΣ
ΤΜΗΜΑ ΧΩΠΟ

ΘΕΜΑ: Τροποποίηση Ρ.Σ. Καλαμάτας Ο.Τ. 1378 ως προς το χαρακτηρισμό του σχολικού χώρου από χώρο Γυμνασίου-Λυκείου, σε χώρο Μουσικού Γυμνασίου-Λυκείου


ΕΛΕΓΧΘΗΚΕ 3.3.98

ΘΕΩΡΗΘΗΚΕ

ΕΓΚΡΙΘΗΚΕ

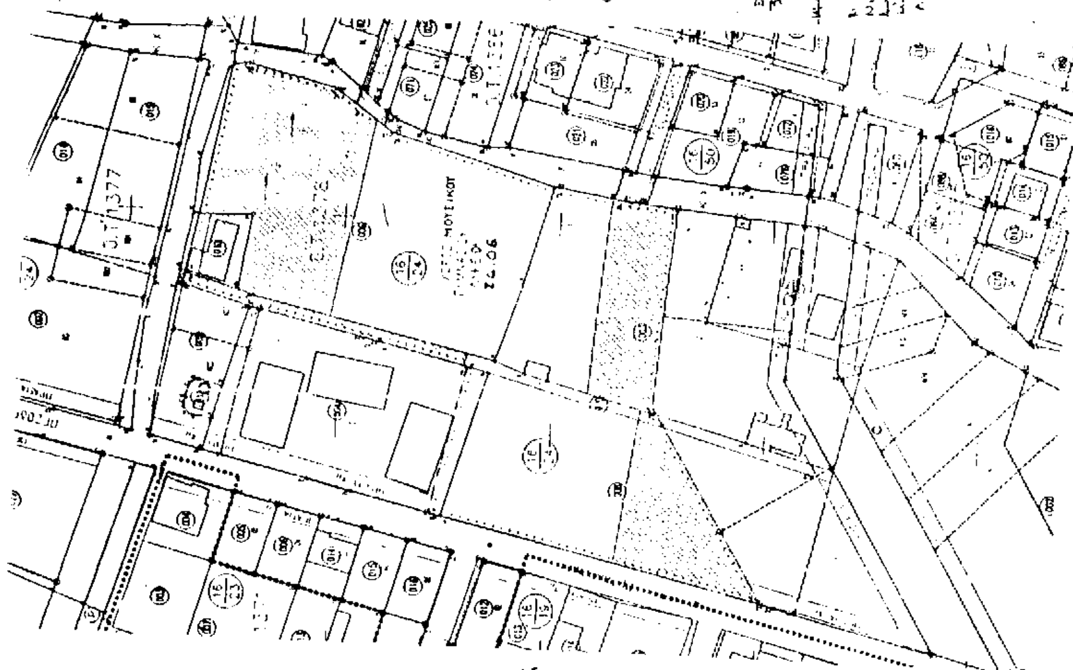

ΤΡΟΠΟΠΟΙΗΣΗ
ΚΛ 1:1000

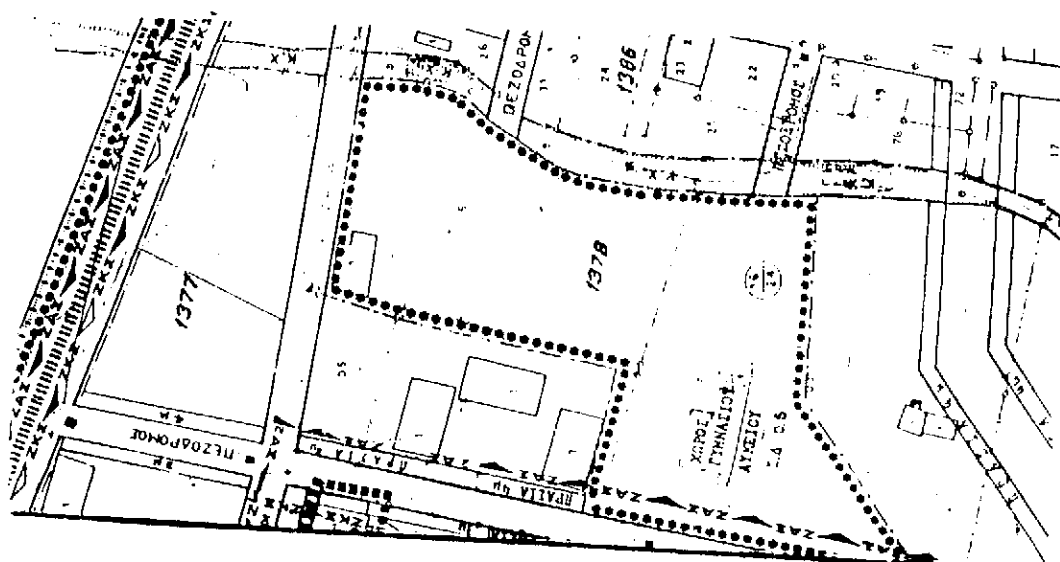

ΑΠΟΣΠΑΣΜΑ ΕΓΚΕΚΡΙΜΕΝΟΥ Ρ.Σ.
ΚΛ 1:1000 ΠΙΝ. 19 ΟΟ

ΔΙΟΡΘΩΣΕΙΣ ΣΦΑΛΜΑΤΩΝ

(7)

Στο ΦΕΚ 791/Δ/15.9.1997 όπου δημοσιεύθηκε η 29/27065/ΠΣΚ/1123/1.8.1997 απόφαση Νομάρχη Θεσσαλονίκης με θέμα «Τροποποιηση του ρυμοτομικού σχεδίου Δήμου Ιωνίας Νομού Θεσσαλονίκης, με τον χαρακτηρισμό πεζοδρόμου τον χαρακτηρισμό οδών ως πεζοδρόμων, τον χαρακτηρισμό χώρων πρασίνου και τον καθορισμό χώρου στάθμευσης», γίνονται οι παρακάτω διορθώσεις σφαλμάτων:

1) Στην παράγραφο 2 του σκεπτικού μέρους της απόφασης διορθώνεται το εσφαλμένο «με το ρ.1018/71 Ν.Δ/γμα» στο ορθό «με το αρ. 1018/71 Ν.Δ/γμα».

2) Η παράγραφος 8 του σκεπτικού μέρους συμπληρώνεται στο ορθό ως εξής: «Την υπ' αρ. 638 πράξη του Συμβουλίου Χ.Ο.Π.Ν. Θεσσαλονίκης (Συνεδρία 26/15.7.97, αποφασίζουμε:».

3) Μετά την παράγραφο 8 του σκεπτικού προστίθεται ο παραλειφθείς τίτλος «Άρθρο 1».

4) Στην παράγραφο 1 του διατακτικού μέρους διορθώνεται το εσφαλμένο «Εγκρίνουμε» στο ορθό «Εγκρίνεται».

5) Στην υποπαράγραφο α) της παραγράφου 1 του διατακτικού διορθώνεται το εσφαλμένο «και στην οδό Νίκης» στο ορθό «έως και την οδό Νίκης».

6) Στην παράγραφο 2 του διατακτικού διορθώνεται το εσφαλμένο «Του αποχαρακτηρισμό» στο ορθό «Τον αποχαρακτηρισμό».

(Από τη Νομαρχιακή Αυτ/ση Θεσσαλονίκης)

ΑΠΟ ΤΟ ΕΘΝΙΚΟ ΤΥΠΟΓΡΑΦΕΙΟ